


**Утверждена**  
 постановлением администрации Городецкого  
 (наименование документа об утверждении, включая наименования  
 муниципального округа Нижегородской области  
 органов государственной власти или органов местного  
 самоуправления, принявших решение об утверждении схемы или  
 подписавших соглашение о перераспределении земельных участков)  
 от \_\_\_\_\_ N \_\_\_\_\_

**Схема расположения земельного участка на кадастровом плане территории**  
 адрес земельного участка: Нижегородская обл. Городецкий муниципальный округ, д. Поповка  
 Категория земель: земли населенных пунктов  
 Кадастровый квартал 52:15:0120135

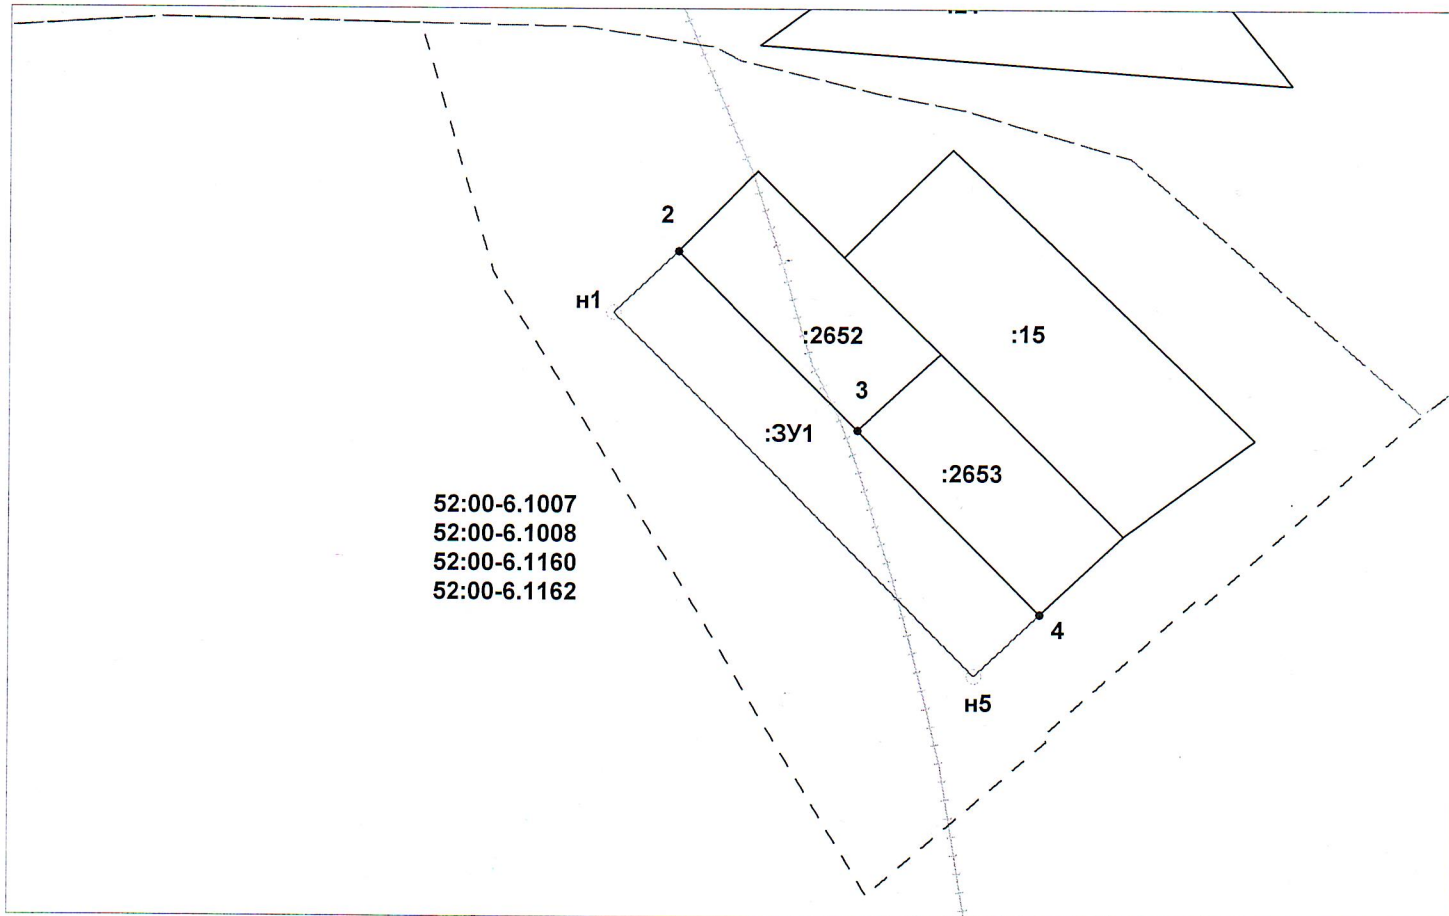

Условные обозначения:

**Масштаб 1:1000**

- - граница земельного участка, установленная при проведении кадастровых работ
- - граница земельного участка, установленная в соответствии с федеральным законодательством, включенная в ГКН и не изменяемая при проведении кадастровых работ
- - обозначение характерной точки границы земельного участка

Площадь земельного участка: 799 кв.м.

Обозначение характерных точек границ	Координаты, (Система координат ГСК 52)		Меры линий (м)
	X	Y	
н1	560648.87	2190769.67	11.81
2	560656.97	2190778.26	33.72
3	560633.19	2190802.17	34.04
4	560609.19	2190826.31	11.81
н5	560601.16	2190817.65	67.66
н1	560648.87	2190769.67	