

Утверждена

Постановлением администрации

(наименование документа об утверждении, включая наименования

Городецкого муниципального округа

органов государственной власти или органов местного

Нижегородской области


самоуправления, принявших решение об утверждении схемы или

подписавших соглашение о перераспределении земельных участков)

от _____

№ _____

**Схема расположения земельного участка или земельных участков
на кадастровом плане территории**

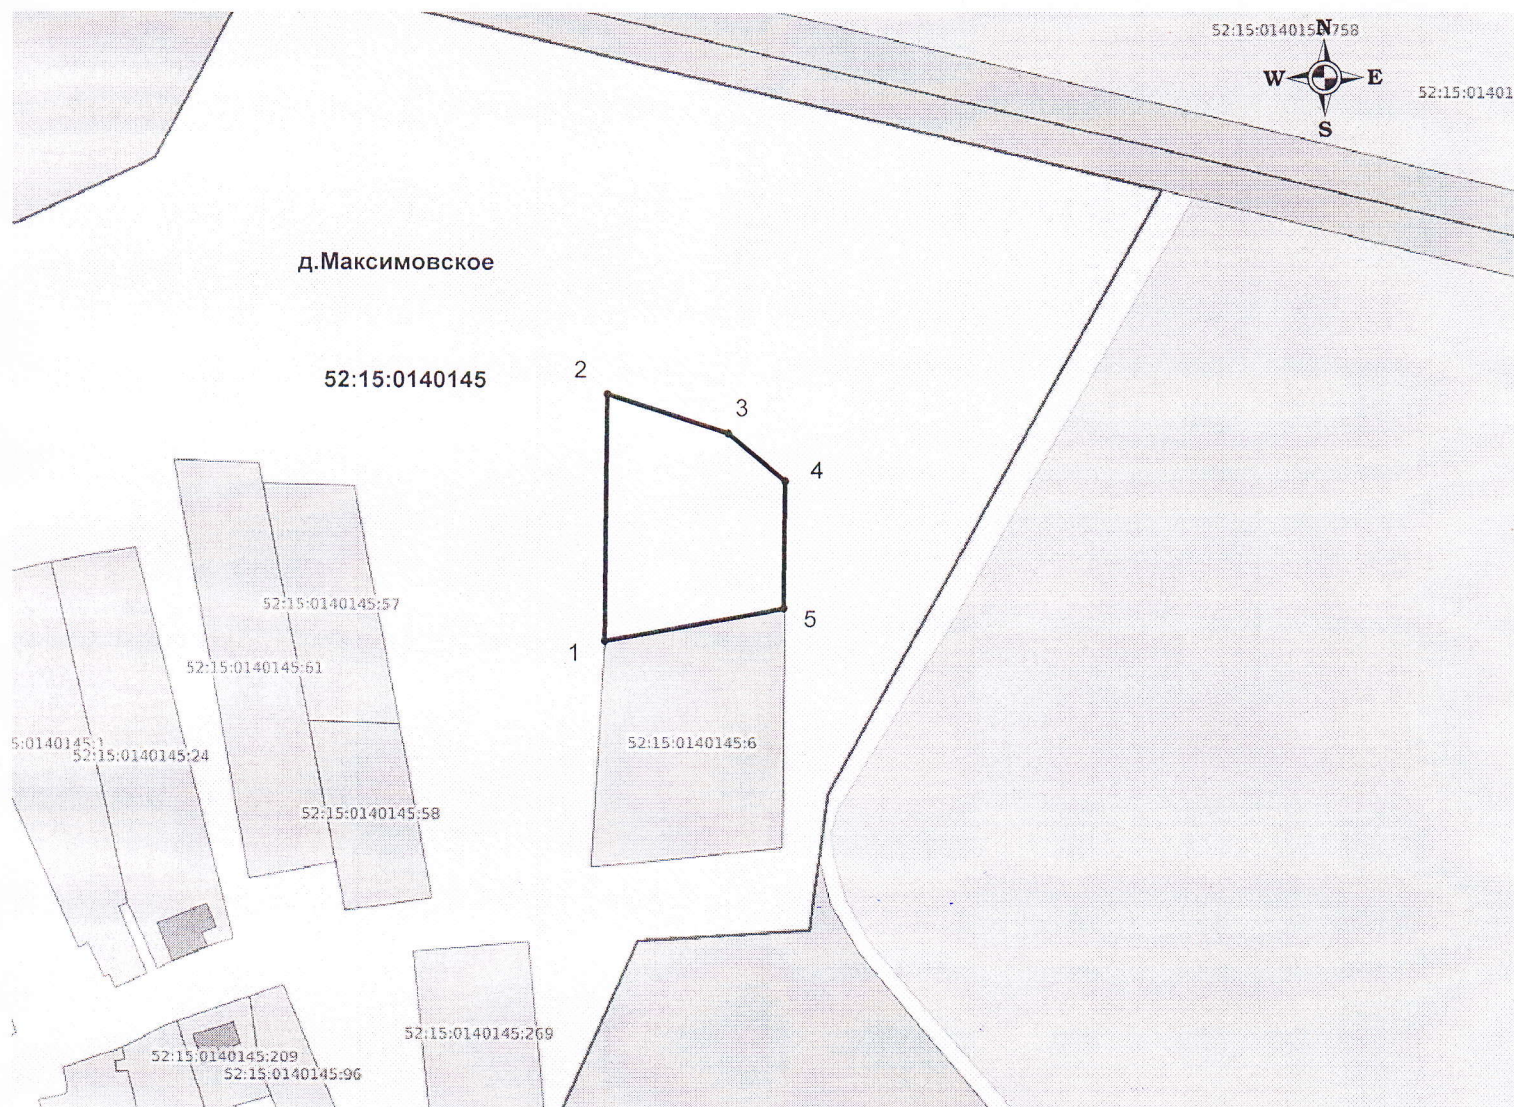

Масштаб 1: 2000

Условные обозначения:

— граница образуемых земельных участков

Условный номер земельного участка -

Площадь земельного участка 2460 кв.м.

Обозначение характерных точек границы	Координаты, м (Система координат МСК-52)	
	X	Y
1	2	3
1	552 576.41	2 207 008.51
2	552 641.27	2 207 009.85
3	552 630.69	2 207 041.89
4	552 618.06	2 207 056.96
5	552 584.68	2 207 056.26
1	552 576.41	2 207 008.51