

Утверждена

Постановлением администрации
(наименование документа об утверждении, включая наименования

Городецкого муниципального округа
органов государственной власти или органов местного


Нижегородской области
самоуправления, принявших решение об утверждении схемы или

подписавших соглашение о перераспределении земельных участков)

от _____

№ _____

Схема расположения земельного участка или земельных участков
на кадастровом плане территории

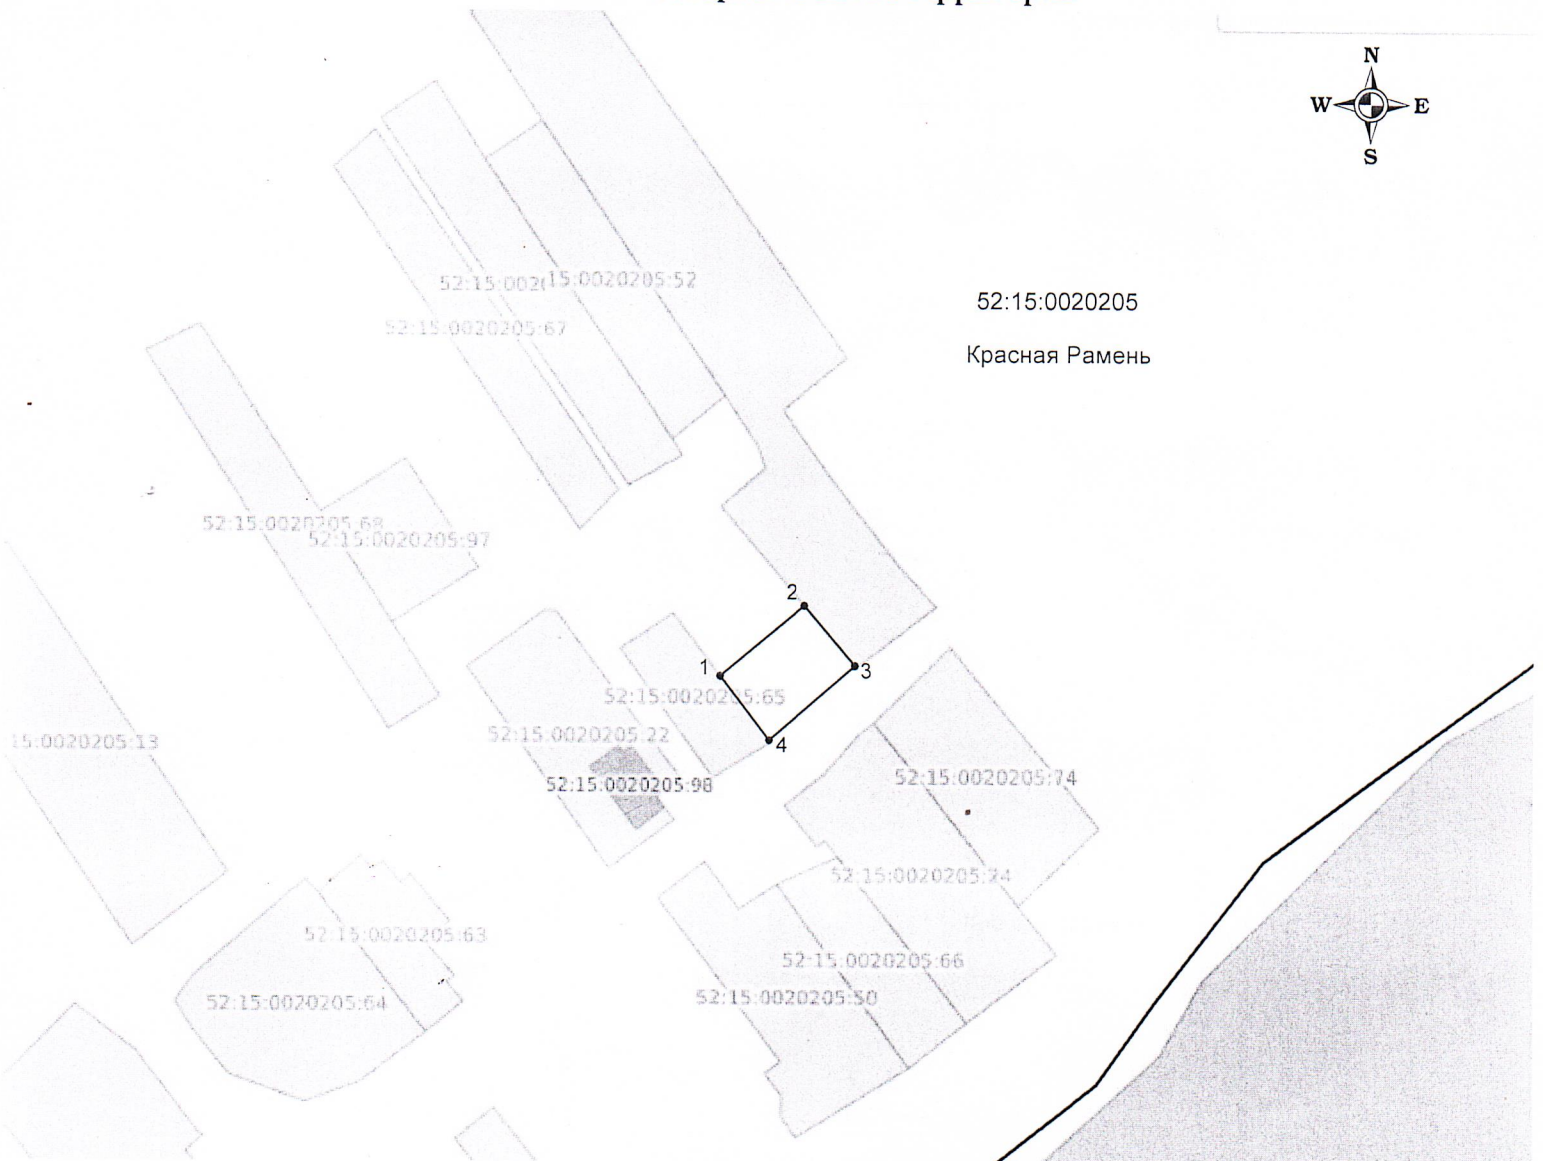

Масштаб 1: 1500

Условные обозначения:

— граница образуемых земельных участков

Условный номер земельного участка -

Площадь земельного участка 350 кв.м.

Обозначение характерных точек границы	Координаты, м (Система координат МСК-52)	
	X	Y
1	2	3
1	595 647.53	2 196 578.27
2	595 661.09	2 196 595.23
3	595 649.17	2 196 605.15
4	595 634.60	2 196 587.91
1	595 647.53	2 196 578.27