

Утверждена

Постановлением администрации
(наименование документа об утверждении, включая наименования

Городецкого муниципального округа
органов государственной власти или органов местного


Нижегородской области
самоуправления, принявших решение об утверждении схемы или

подписавших соглашение о перераспределении земельных участков)

от _____

№ _____

**Схема расположения земельного участка или земельных участков
на кадастровом плане территории**

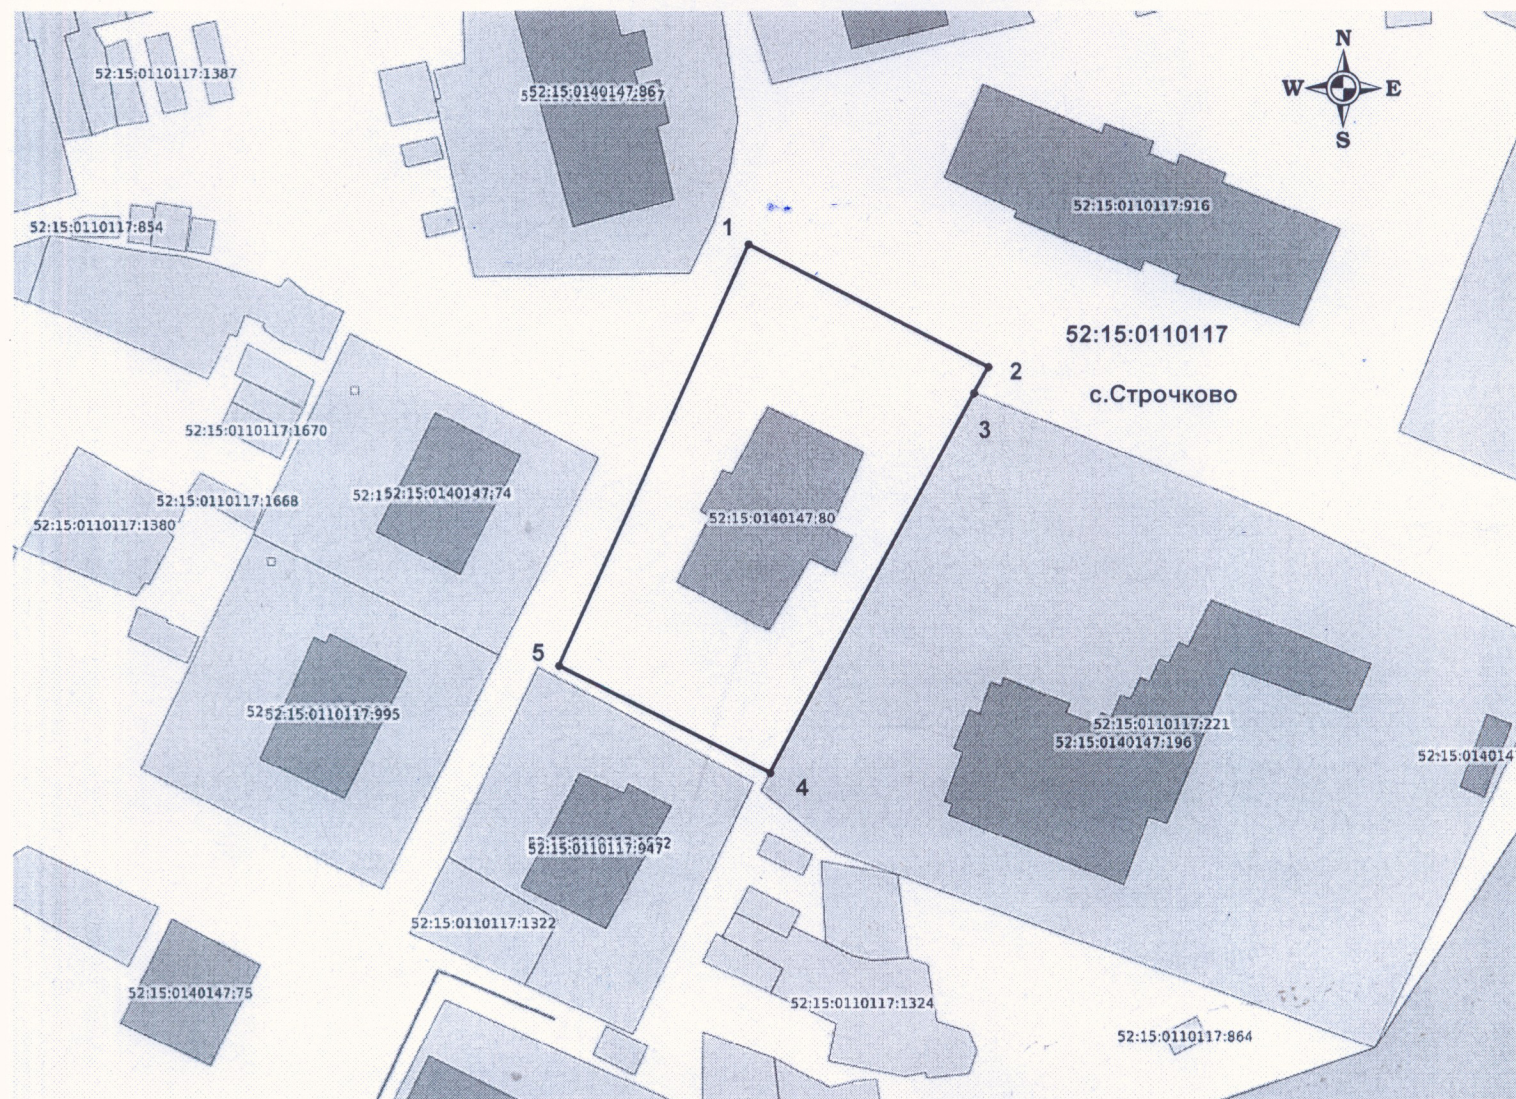

Масштаб 1: 1000

Условные обозначения:

— граница образуемых земельных участков

— Условный номер земельного участка -

— Площадь земельного участка 2050 кв.м.

Обозначение характерных точек границы	Координаты, м (Система координат МСК-52)	
	X	Y
1	2	3
1	570 641.30	2 186 811.86
2	570 624.57	2 186 843.41
3	570 621.13	2 186 841.47
4	570 571.23	2 186 813.63
5	570 585.71	2 186 785.85
1	570 641.30	2 186 811.86