

Утверждена

Постановлением администрации

(наименование документа об утверждении, включая наименования

Городецкого муниципального округа

органов государственной власти или органов местного

Нижегородской области


самоуправления, принявших решение об утверждении схемы или

подписавших соглашение о перераспределении земельных участков)

от

№

Схема расположения земельного участка или земельных участков
на кадастровом плане территории

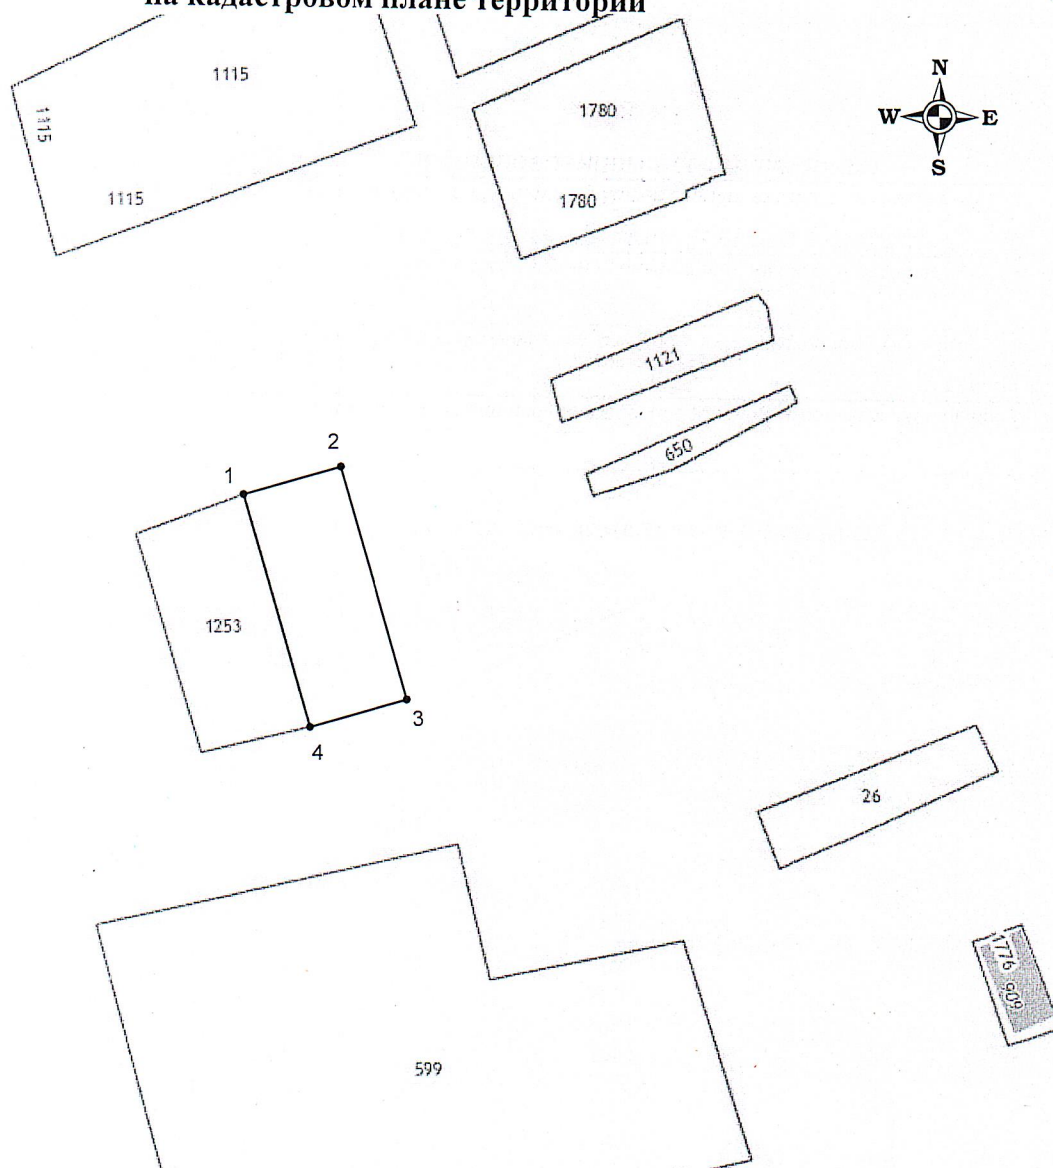

52:15:0120125

Аксентис

Масштаб 1: 1500

Условные обозначения:

— граница образуемых земельных участков

Условный номер земельного участка -

Площадь земельного участка 957 кв.м.

Обозначение характерных точек границы	Координаты, м (Система координат МСК-52)	
	X	Y
1	2	3
1	559 898.87	2 193 081.27
2	559 903.94	2 193 100.62
3	559 857.72	2 193 113.04
4	559 852.65	2 193 093.69
1	559 898.87	2 193 081.27