


# Схема границ публичного сервитута на кадастровом плане территории

**Местоположение:** Нижегородская область, Городецкий муниципальный округ, д. Вашириха

**Кадастровые номера земельных участков, в отношении которых предполагается установление публичного сервитута:** 52:15:0070336:2227, 52:15:0000000:3367, 52:15:0000000:3232, 52:15:0070336:5971

**Цель установления публичного сервитута:** Подключение (технологическое присоединение) к сетями инженерно-технического обеспечения объекта газоснабжения "Газопровод-ввод к жилому дому по адресу: Нижегородская обл, Городецкий р-н, д. Вашириха (Тимирязевский с/с), д. 17Д" (О-4-0090Г/2022/ДГ/ВВ)

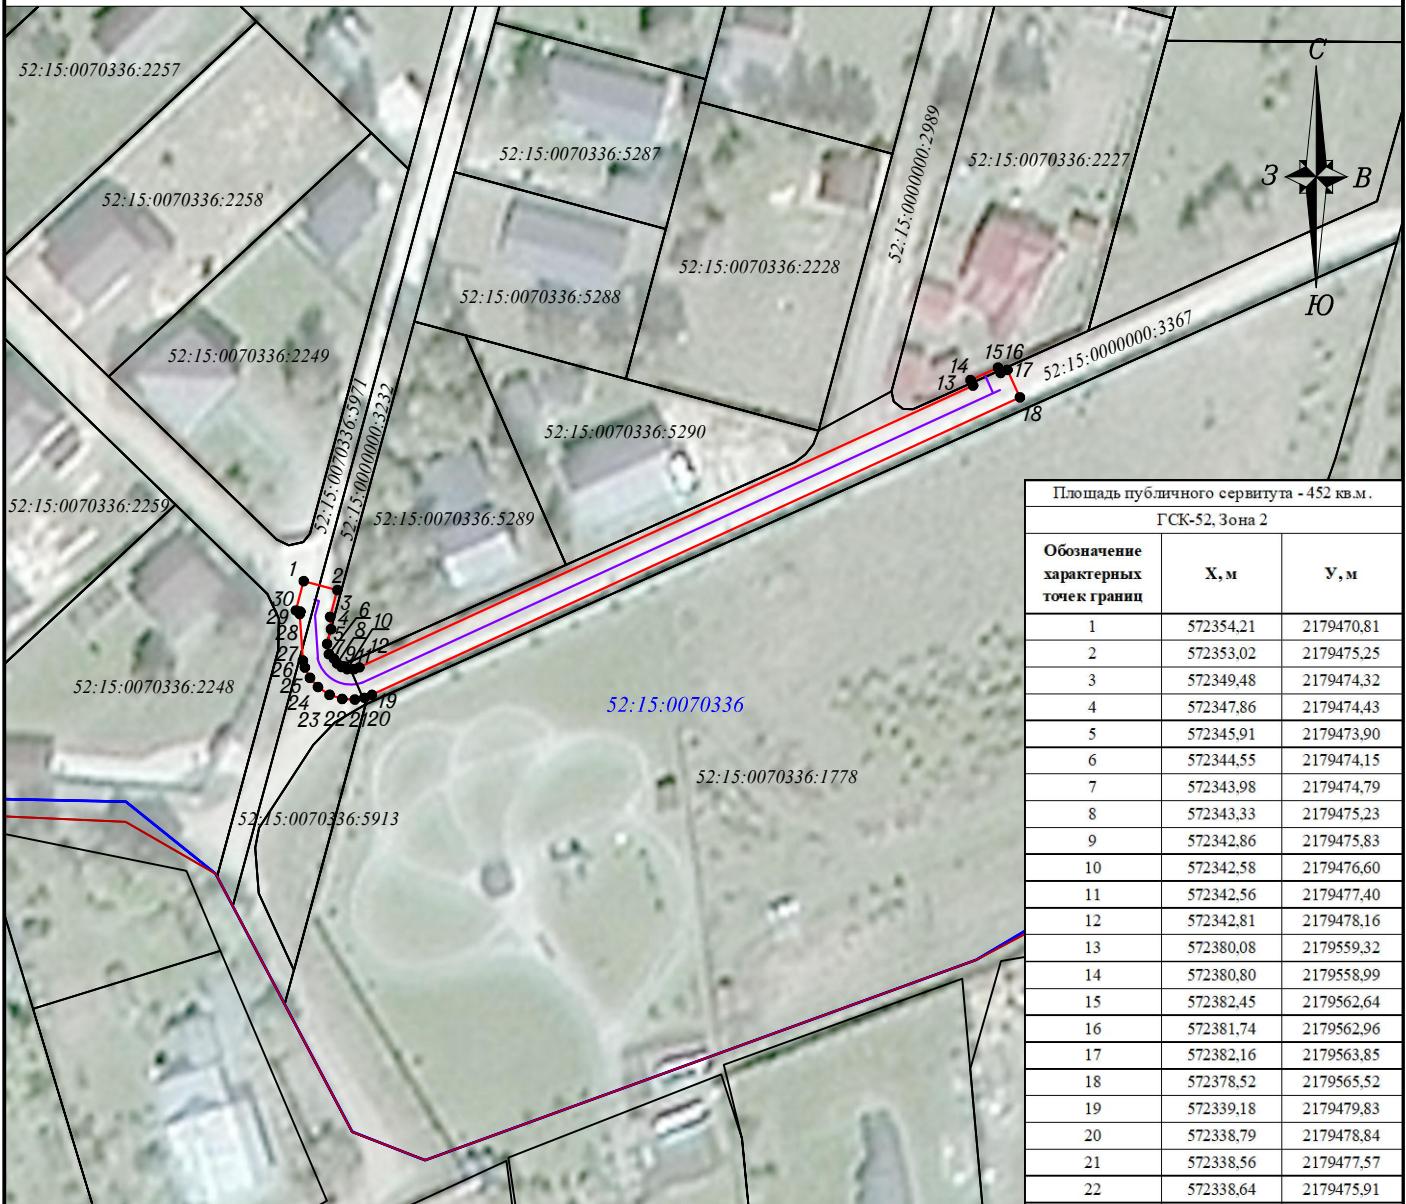

M 1:1000

Условные обозначения:

52:15:0070336

- граница и номер кадастрового квартала в соответствии со сведениями ЕГРН;

52:15:0070336:5289

- граница и обозначение земельных участков в соответствии со сведениями ЕГРН;

● 1

- проектная граница установления публичного сервитута;

- характерная точка границы публичного сервитута;

- ось проектируемого газопровода;

- граница населенного пункта в соответствии со сведениями ЕГРН.

Система координат ГСК-52

Заказчик	Общество с ограниченной ответственностью «Газпром газораспределение Нижний Новгород»		
Наименование	Схема границ публичного сервитута на кадастровом плане территории Нижегородская область, Городецкий муниципальный округ, д. Вашириха		
Схема подготовлена	ООО "ГрандТехноСтрой"	2025 г.	
Генеральный директор		Носов А.Ю.	Лист
Исполнитель			1
		Березина Е.С.	Листов
			1
			Архивный номер О-4-0090Г/2022/ДГ/ВВ/2025