


Приложение 1

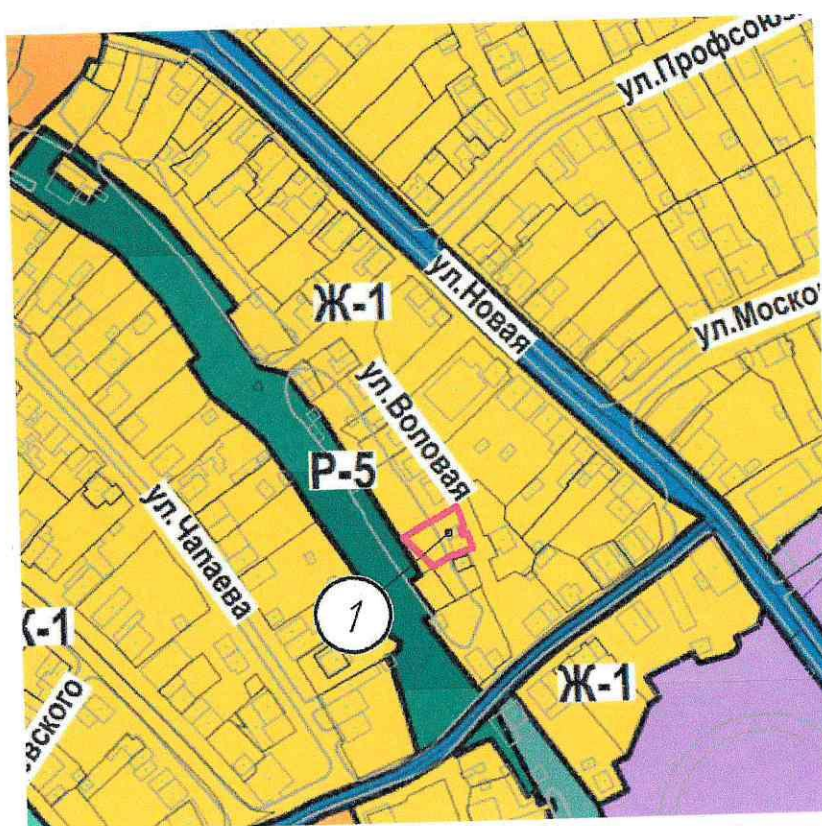

Условные обозначения

- земельный участок с кадастровым номером 52:15:0080505:167
- зона застройки индивидуальными жилыми домами

Согласовано

Инв. № подл. Подп. и дата. Взам. инв. №


Изм.	Кол.	Лист	№ док.	Подп.	Дата
Разработал	Кипель И.В.				
Проверил	Красиков О.Н.				
ГАП	Красиков О.Н.				

039.01-2026-3-МО

Заказчик: Пальцев-Кукушкин А.В.

Основание возможности размещения и строительства жилого дома, по адресу: Нижегородская область, Городецкий район, г. Городец, ул. Воловая, д. 10	Стадия	Лист	Листов
Выкопировка карты градостроительного зонирования	П	1	2
ООО "НПЦ "Развитие Региона"			

Приложение 2

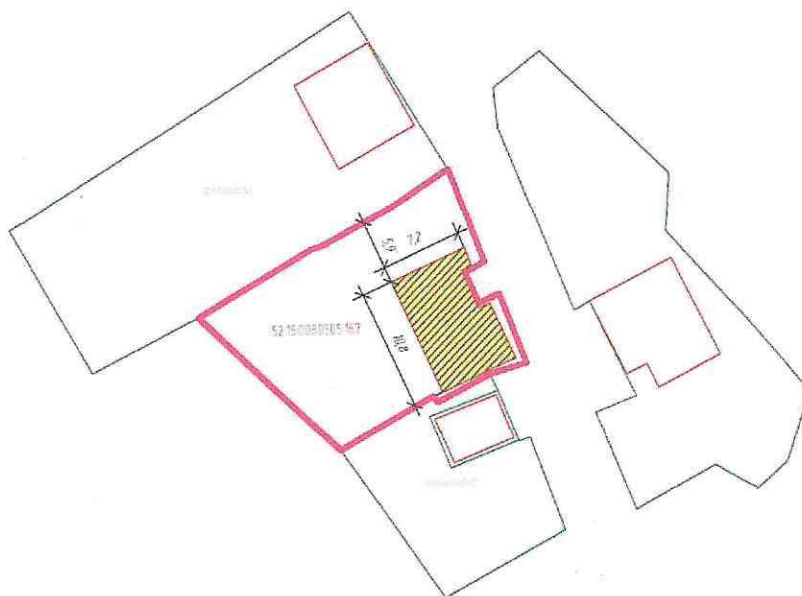

Условные обозначения

- земельный участок с кадастровым номером 52:15:0080505:167
- место планируемой реконструкции индивидуального жилого дома $S_{застр.} = 94,7 \text{ м}^2$
- место существующей застройки $S_{застр.} = 94,7 \text{ м}^2$

Согласовано

Взам. инв. №

Подп. и дата

Инв. № подл.

039.01-2026-3-МО

Заказчик: Пальцев-Кукушкин А.В.

Изм. Коллч. Лист № док. Подп. Дата

Разработал Кипель И.В.

Проверил Красиков О.Н.

ГАП

Красиков О.Н.

Обоснование возможности размещения и строительства жилого дома по адресу: Нижегородская область, Городецкий район, г.Городец, ул.Володая, д.10

Схема размещения объекта капитального строительства

Стадия Лист Листов

П 2 2

ООО "НПЦ "Развитие Региона"