


Топографический план
М 1:500

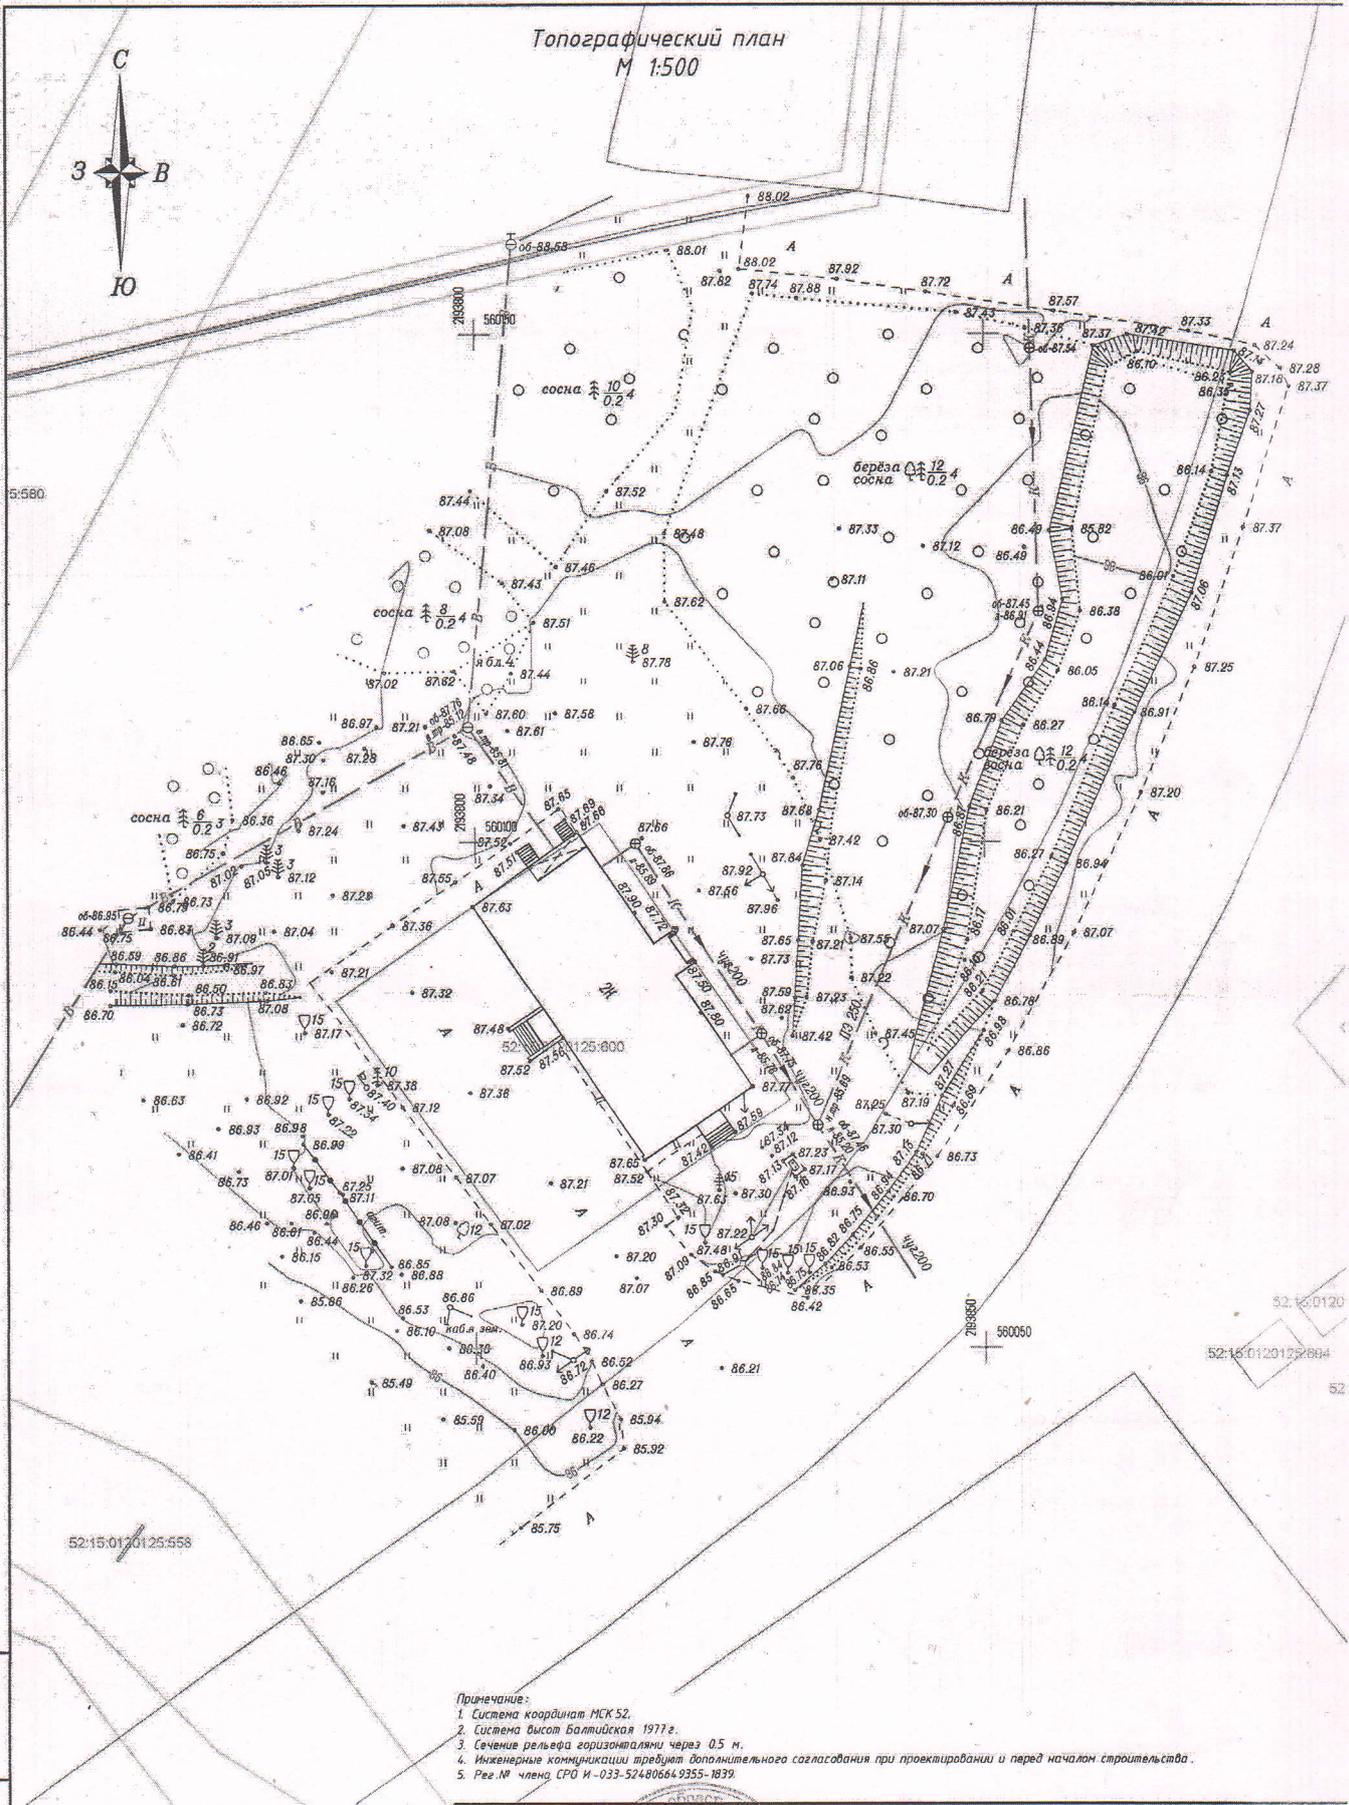

- Примечание:
1. Система координат МСК 52.
 2. Система высот Балтийская 1977г.
 3. Сечение рельефа горизонталями через 0.5 м.
 4. Инженерные коммуникации требуют дополнительного согласования при проектировании и перед началом строительства.
 5. Рег. № члена СРО И - 033-52480664-9355-1879.

№ док.	Подпись и дата	Взам. инд. №

Изм.	Кол. уч.	Лист	№ док.	Подпись	Дата
				Чиков	05.2025

05-12/2025-ИГДИ

Нижегородская обл., Городецкий р-он,
Никола-Погостинский с/с, п. Аксентис, земельный
участок 55, кадастровый номер 52:15:0120125:600

Нижегородская обл.,
Городецкий р-он, п. Аксентис

Топографический план

Стадия	Лист	Лист
п	1	

ИП Чиков А.А.