


Ведомость чертежей

Лист	Наименование	Примечание
1	Общие данные. Ситуационный план; фрагмент карты градостроительного зонирования территории; фрагмент кадастровой карты	
2	Разбивочный план	

Фрагмент карты градостроительного зонирования

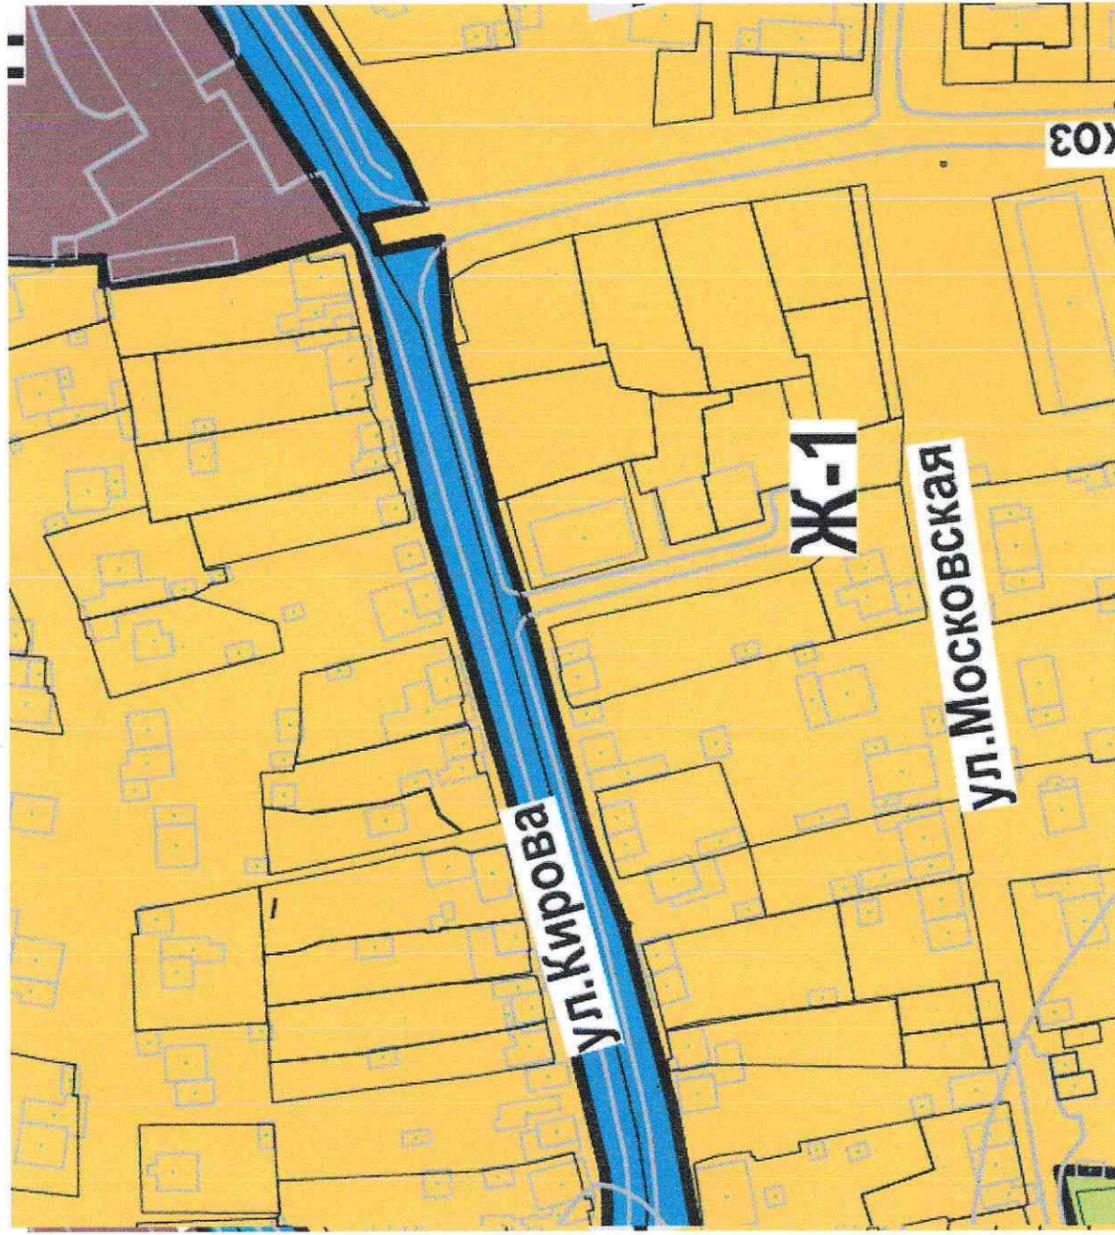

- Объект капитального строительства располагается на земельном участке с кадастровым номером 52:15:0080405:30 по адресу: Российская Федерация, Нижегородская область, Городецкий муниципальный округ, ул. Кирова, д.124
- Площадь земельного участка – 925 м².
- Участок расположен в границах зоны Ж-1 – зона застройки индивидуальными жилыми домами
- Вид разрешенного использования – для индивидуального жилищного строительства.

Ситуационный план



Земельный участок: 52:15:0080405:30
 52:15:0080405:30 56.646244 43.48754

Российская Федерация, Нижегородская область, муниципальный округ Городецкий, город Городец, улица Кирова, земельный участок 124

Информация	Земельный участок
Вид объекта недвижимости	Земельный участок
Вид земельного участка	Землепользование
Дата присвоения	19.06.2003
Кадастровый номер	52:15:0080405:30
Кадастровый квартал	52:15:0080405
Адрес	Российская Федерация, Нижегородская область, муниципальный округ Городецкий, город Городец, улица Кирова
Площадь уточненная	925 кв. м
Площадь декларованная	
Площадь	
Статус	Ранее утленный
Категория земель	Земли населенных пунктов
Вид разрешенного использования	Для индивидуального жилищного строительства
Форма собственности	Частная
Кадастровая стоимость	808 570,25 руб.
Удельный показатель кадастровой стоимости	874,13 руб./кв. м

783.12-2025-ПЗУ

Изм.	Колуч.	Лист	Листов	Дата	Подп.	Подп.	Статус	Лист	Листов
Разработал	Мигунова			12.25	Мигунова		Спроектировано индивидуально жилого дома, расположенного по адресу:		
Проверил	Сироткина			12.25	Сироткина		Российская Федерация, Нижегородская область, Городецкий муниципальный округ, г.Городец, ул.Кирова, д.124 кат. номер 52:15:0080405:30	П	1
ГИП	Сироткина			12.25	Сироткина		Общие данные. Ситуационный план; Фрагмент		2

ООО "ЕС-ПРОЕКТ"


Логова

Вам. инд. №

Подп. и дата

№ подл.

Разбивочный план

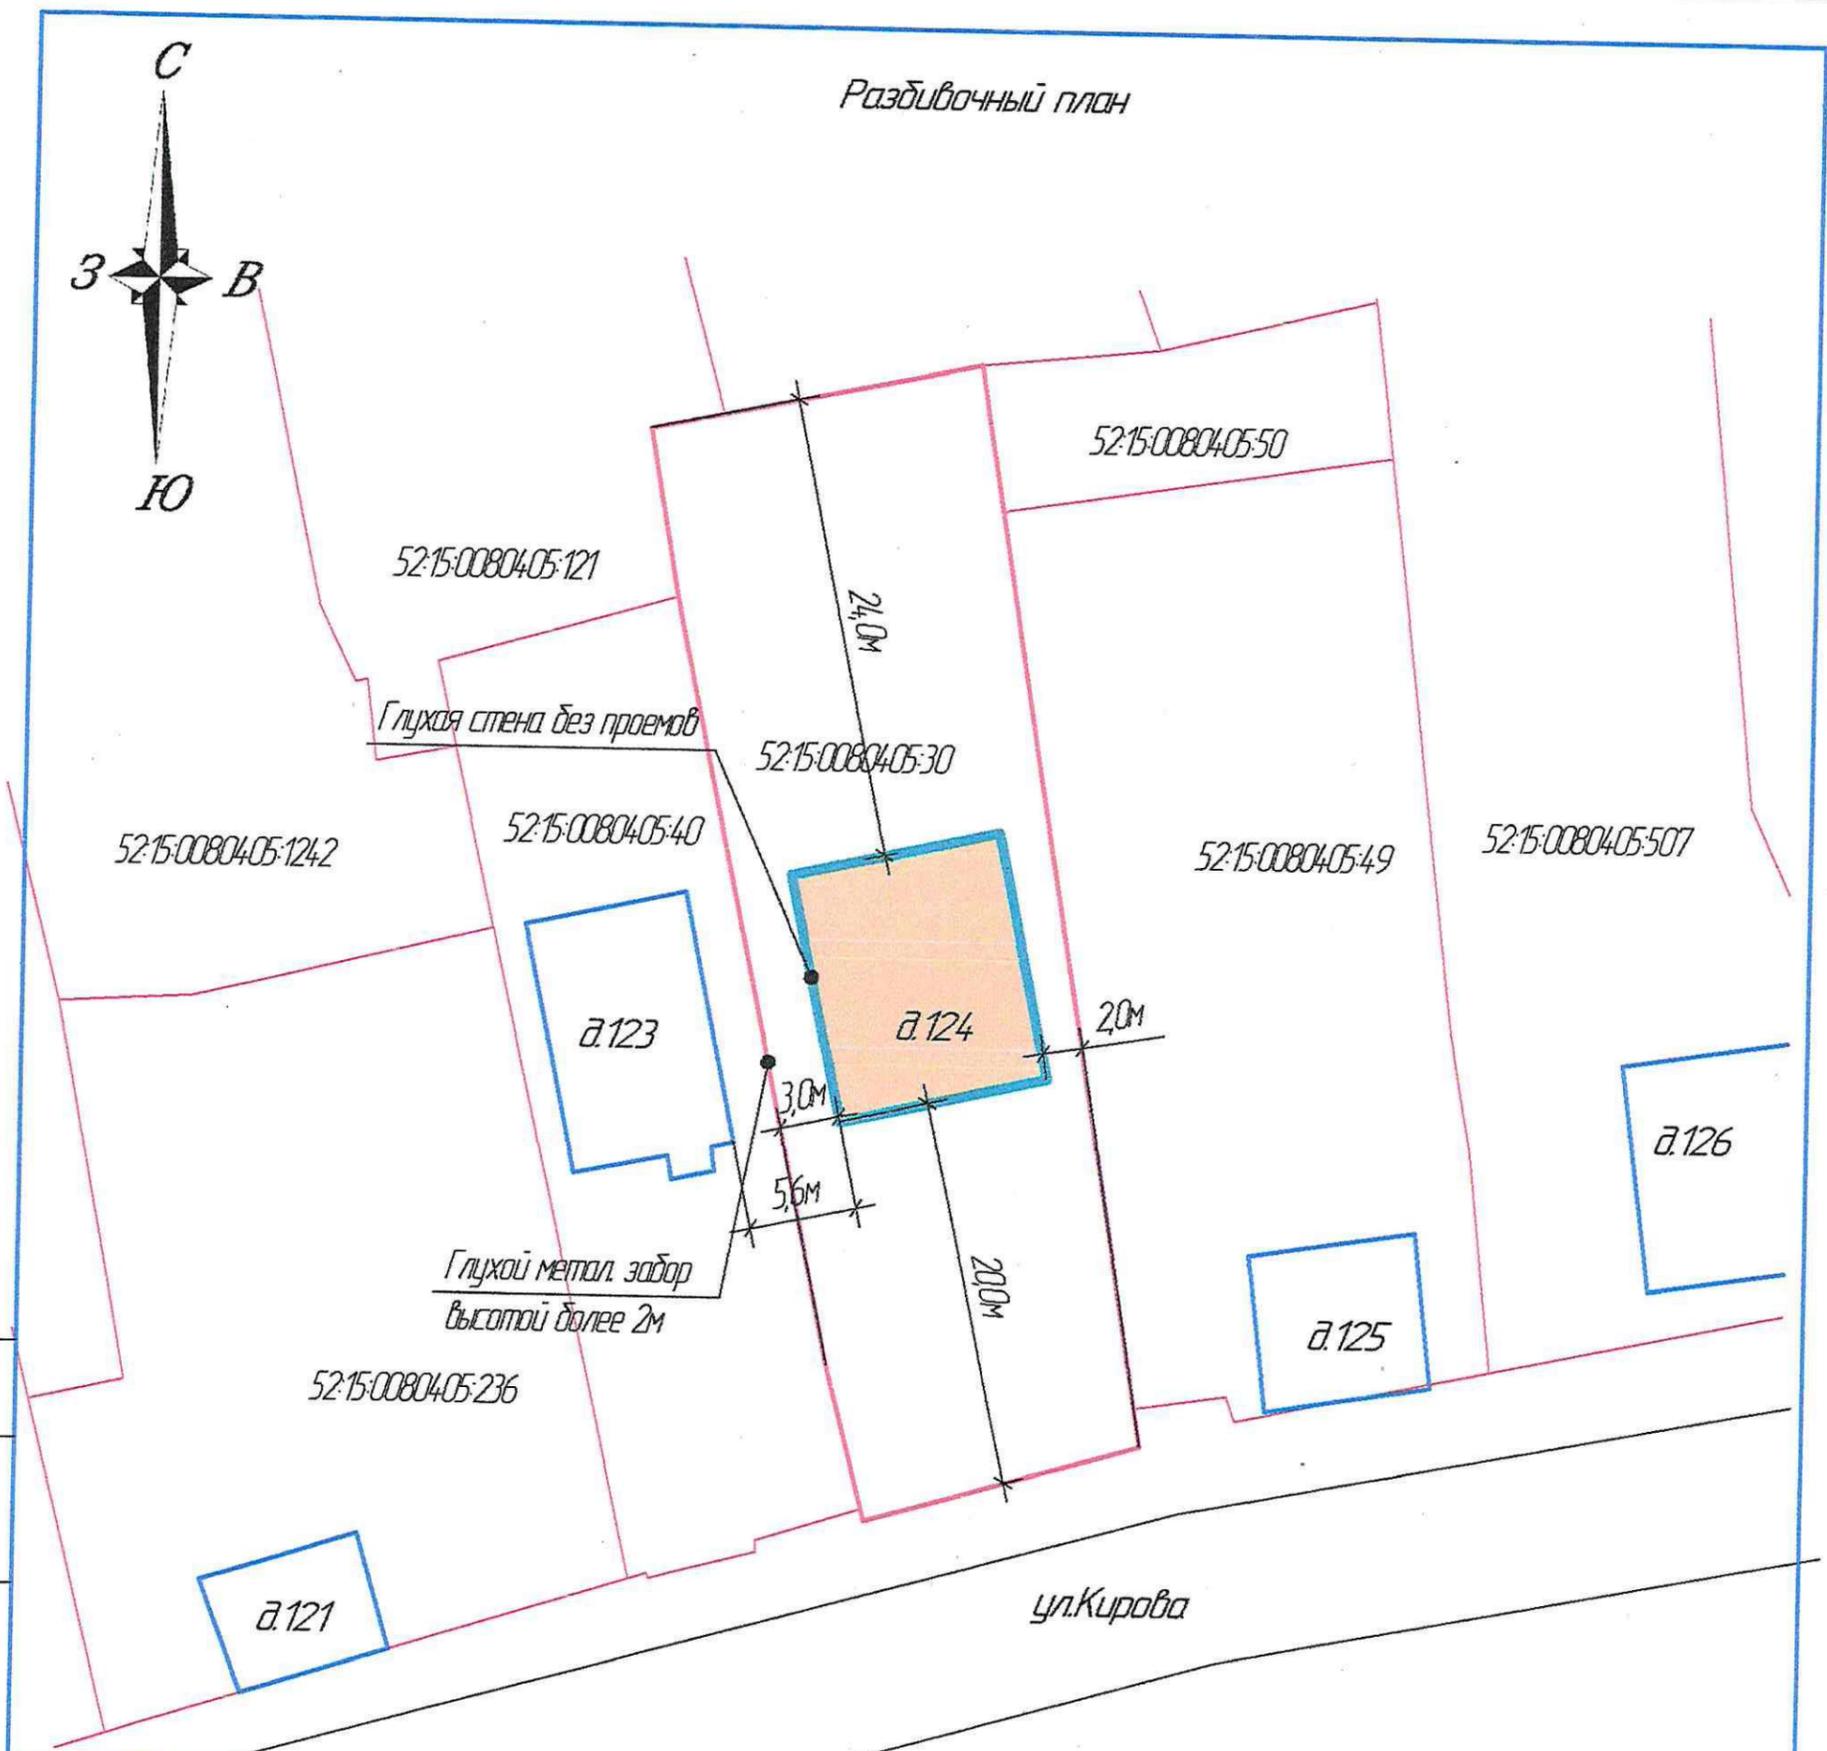

Согласовано	Условные обозначения		Наименование									
	—		Граница выделенного земельного участка									
Взам. инв. №	Техника-экономические показатели											
	Площадь участка - 925м ² Площадь застройки - 143м ² Процент застройки - 15,5%											
Подп. и дата									783.12-2025-ПЗУ			
	Изм.	Колуч.	Лист	№ док.	Подп.	Дата						
Инв. № подл.	Разработал	Мигунова				12.25	Строительство индивидуального жилого дома, расположенного по адресу: Российская Федерация, Нижегородская область, Городецкий муниципальный округ, г. Городец, ул. Кирова, д. 124 кад. номер 52:15:00804:05:30			Стадия	Лист	Листов
	Проверил	Сироткина				12.25				П	2	
	ГИП	Сироткина				12.25						
Разбивочный план										ООО "ЕС-ПРОЕКТ" г. Городец		