


# Схема границ публичного сервитута на кадастровом плане территории

Местоположение: Нижегородская область, г. Городец, ул. Новая

Кадастровые номера земельных участков, в отношении которых предполагается установление публичного сервитута: 52:15:0000000:2983

Цель установления публичного сервитута: Строительство и эксплуатация объекта газоснабжения «Газопровод давлением до 0,6 МПа от точки присоединения к распределительному газопроводу до объекта по адресу: 606570, Нижегородская обл., город Городец, ул. Новая, кадастровый номер 52:15:0080603:988» (О-4-2574Г/ИП-ИП)

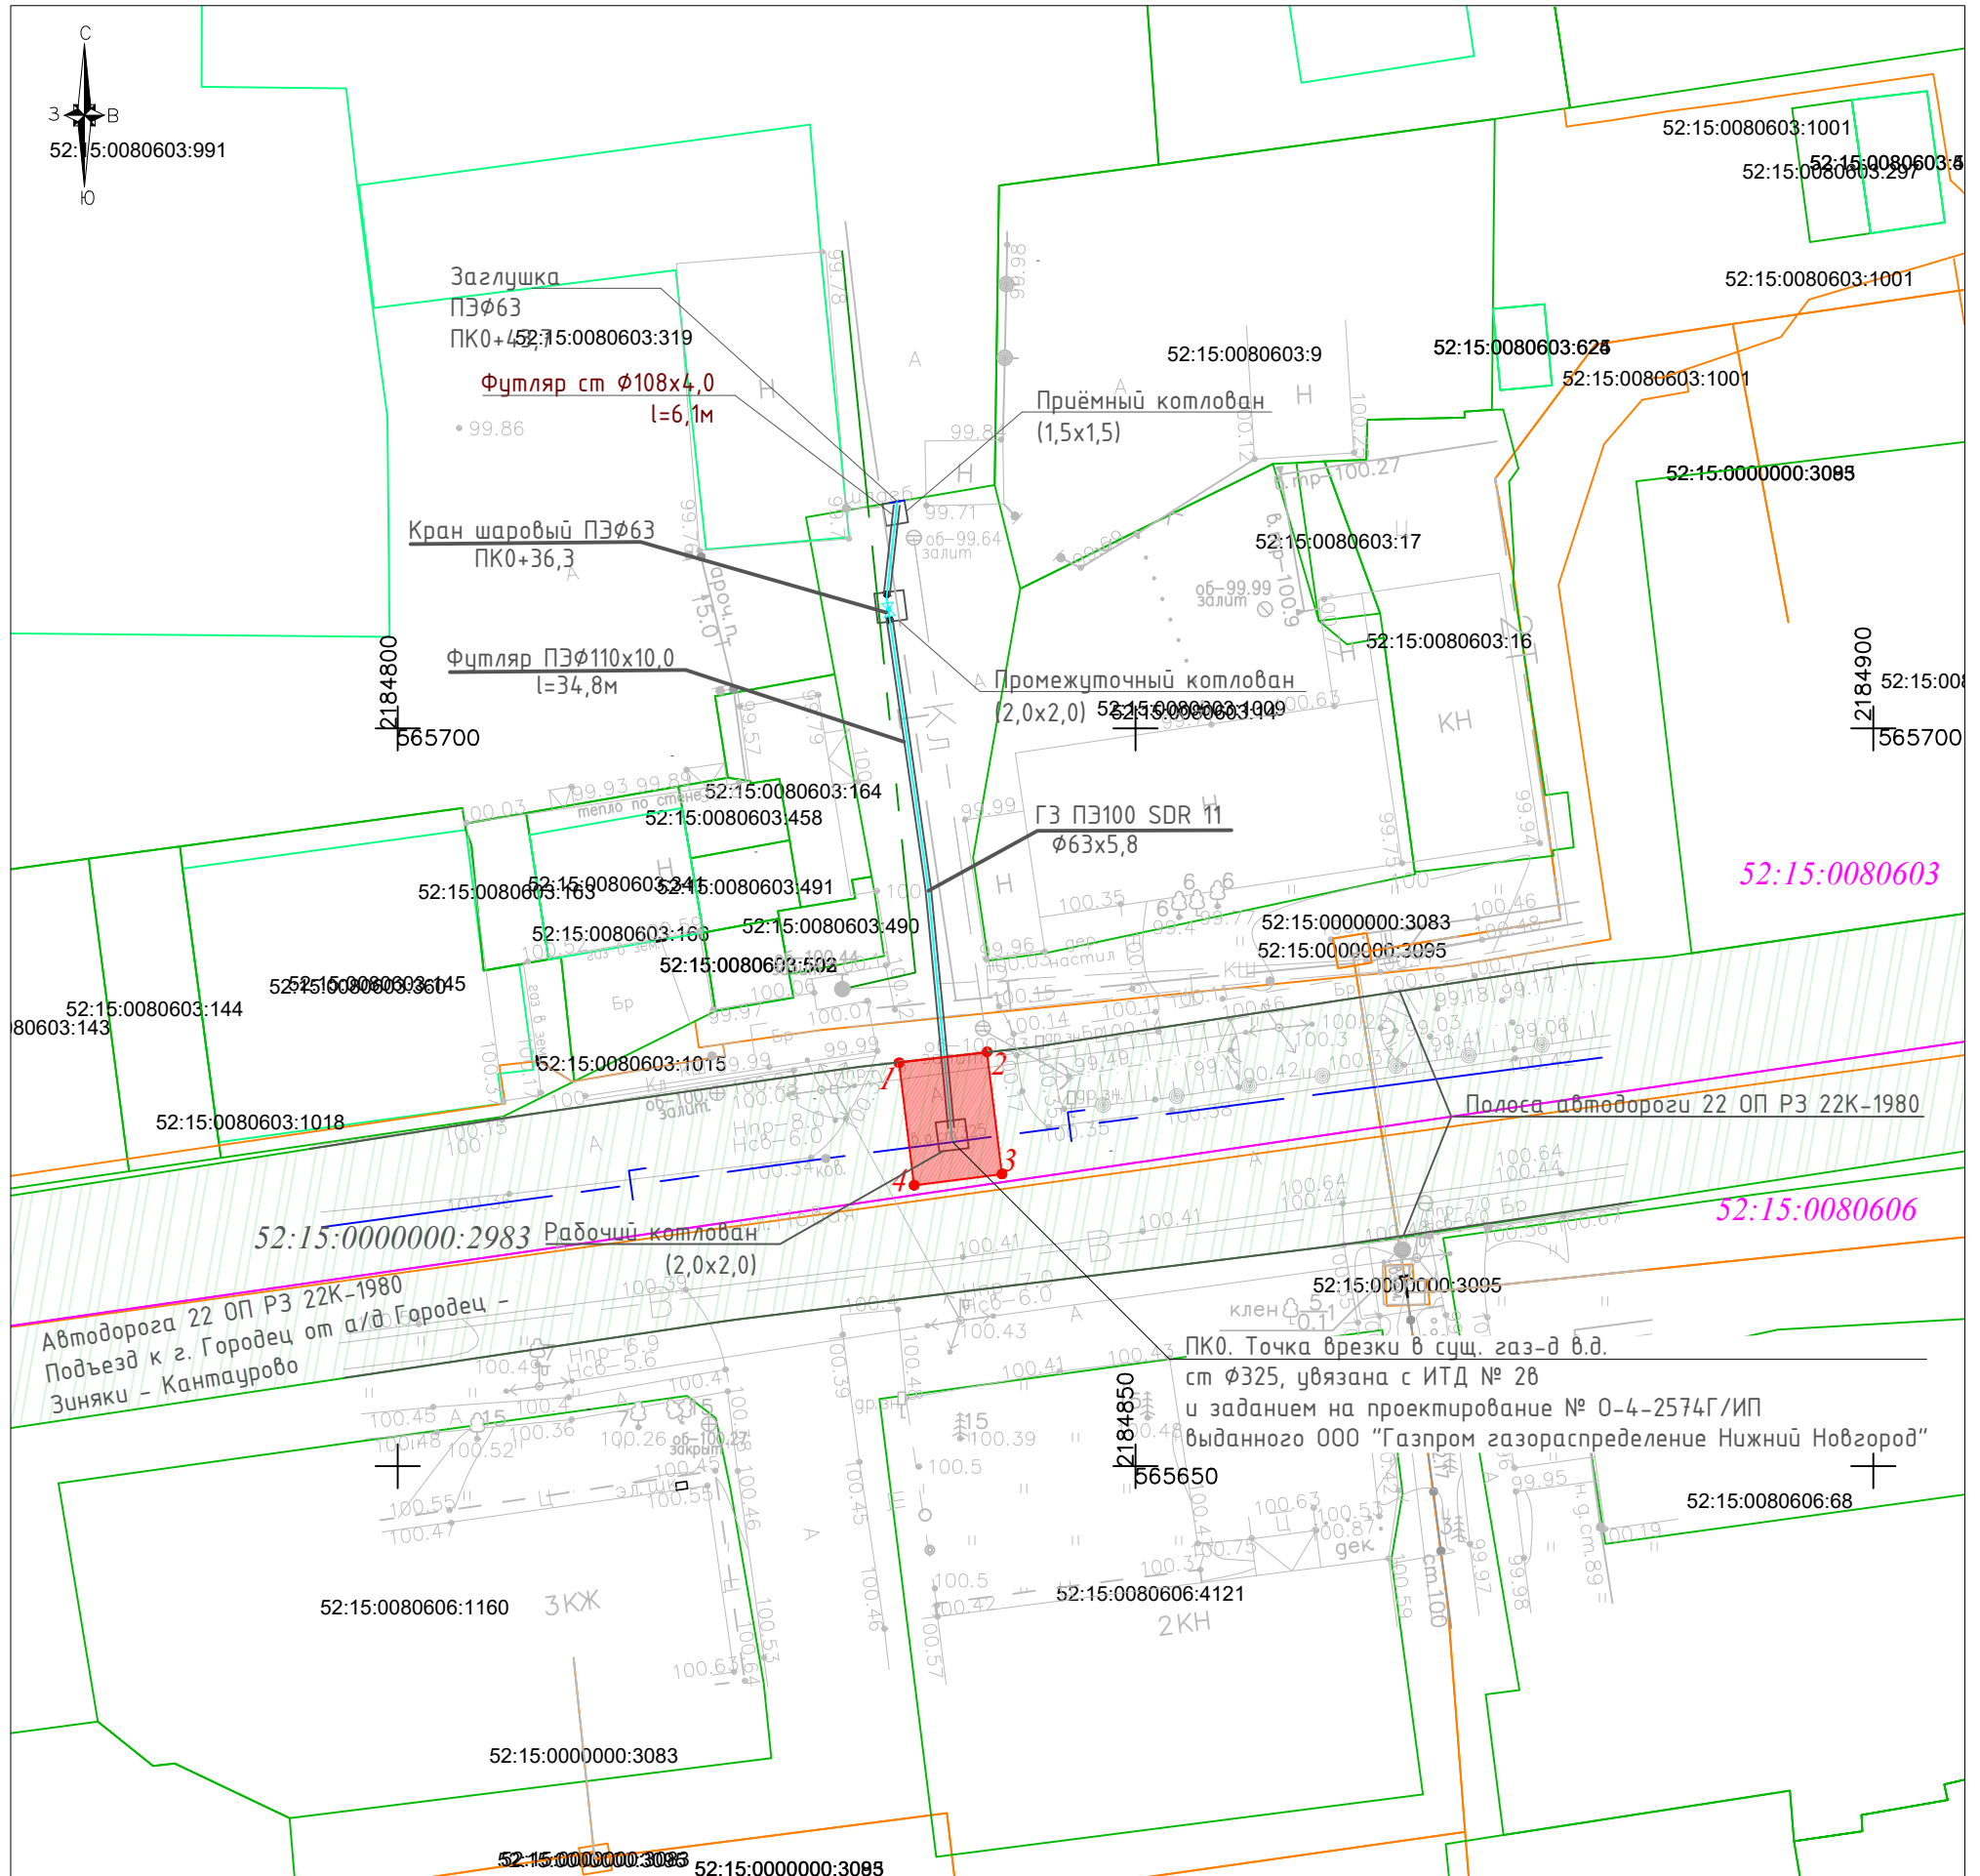

М 1:500

Условные обозначения:

- 52:15:0080606 - граница и номер кадастрового квартала в соответствии со сведениями ЕГРН;
- 52:15:0000000:2983 - граница и обозначение земельных участков в соответствии со сведениями ЕГРН;
- - граница публичного сервитута;
- 1 - характерная точка границы публичного сервитута;
- - ось проектируемого газопровода;

Площадь публичного сервитута - 50 кв.м.

ГСК-52, Зона 2

Обозначение характерных точек границ	X	Y
1	565677.37	2184833.98
2	565678.06	2184839.93
3	565669.80	2184840.95
4	565669.05	2184834.99
1	565677.37	2184833.98

Заказчик	ООО «Газпром газораспределение Нижний Новгород»		
Наименование	Схема границ публичного сервитута на кадастровом плане территории Нижегородская область, г. Городец, ул. Новая		
Схема подготовлена		ООО «ЭнергоСтрой»	2025 г.
Исполнитель		Соколова А.А.	Архивный номер О-4-2574Г/ИП-ИП