


Экспликация образуемых и изменяемых земельных участков

Условный номер образуемого земельного участка	Вид разрешенного использования земельного участка	Площадь образуемого земельного участка, кв.м	Состав образуемого земельного участка		
			Условный номер части, входящей в состав образуемого земельного участка	Площадь части, кв.м	Кадастровый номер и вид разрешенного использования земельного участка
3941	Магазины	3940	1.1	26	земли, государственная собственность на которые не разграничена
			1.2	3364	Часть земельного участка с ВРИ "Магазины"
			1.3	550	земли, государственная собственность на которые не разграничена

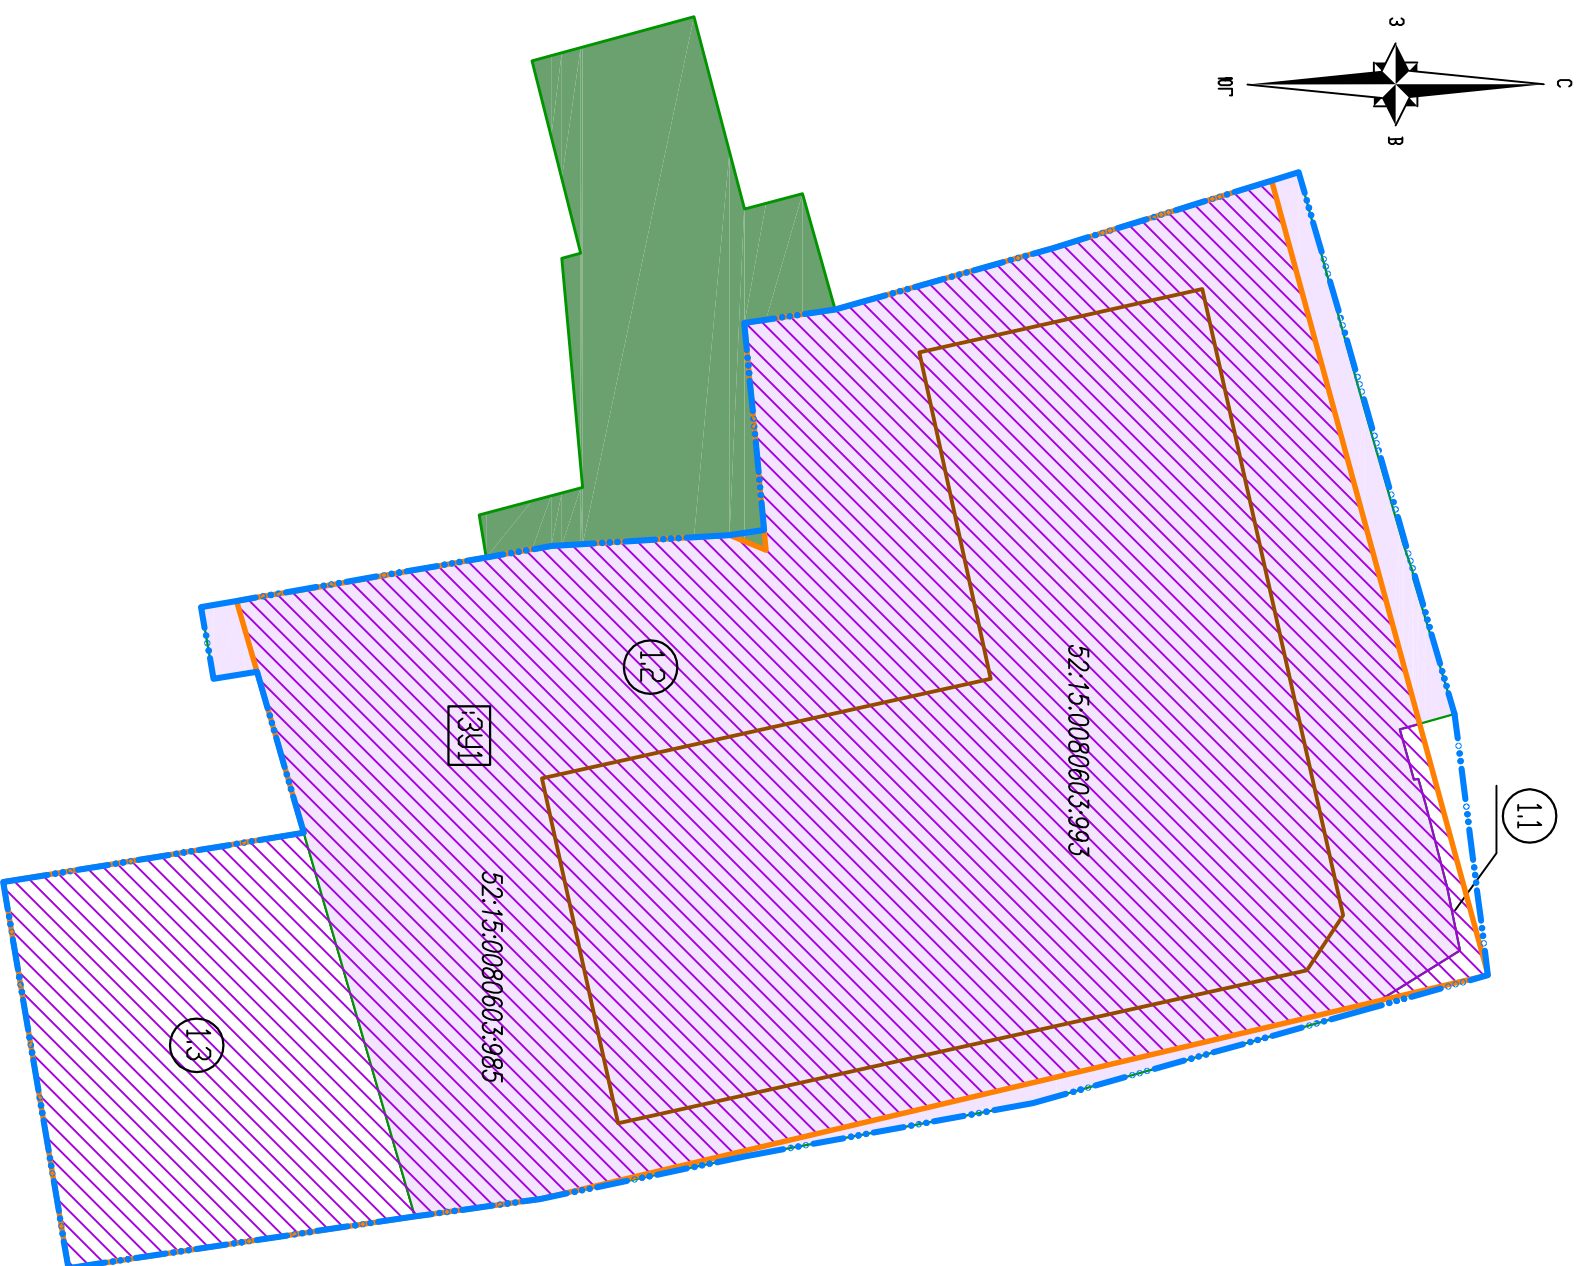

УСЛОВНЫЕ ОБОЗНАЧЕНИЯ

- Границы разработки проекта межевания территории, границы территории, подлежащей комплексному развитию
- Границы образуемых земельных участков и их условные номера (1 этап)
- Границы части изменяемого участка или земель, собственность на которые не разграничена, входящей в состав образуемого земельного участка, и ее условный номер
- Границы земельных участков, зарегистрированных в ЕГРН, которые подлежат изменению (изменяемые земельные участки), и их кадастровые номера
- Границы объектов капитального строительства, зарегистрированных в ЕГРН, и их кадастровые номера
- Границы земельных участков, зарегистрированных в ЕГРН, и их кадастровые номера

В границах территории, в отношении которой осуществляется подготовка проекта межевания, установленные, и подлежащие отмене красные линии, отсутствуют. Проектирование новых красных линий проектом межевания не предусмотрено.

Изм.	Код.уч.	Лист	№ док.	Подп.	Дата	Документация по планировке территории (проект межевания территории), расположенной в районе земельного участка с к. н. 52:15:0080603:985 по ул. Курова г. Городец Нижегородской области	Стадия	Лист	Листов
	Разраб.	Максимова		Мин	02.2026	Чертеж межевания территории с указанием образуемых и изменяемых земельных участков	ЛПМ	1	1

М 1:500

ИП Максимова Н.В.
г. Кстово