Утверждена
постановлением администрации Городецкого

(наименование документа об утверждении, включая наименования муниципального округа Нижегородской области

органов государственной власти или органов местного

самоуправления, принявших решение об утверждении схемы или

подписавших соглашение о перераспределении земельных участков)

от _____ N _____

Схема расположения земельного участка на кадастровом плане территории

адрес земельного участка: Нижегородская обл. Городецкий муниципальный округ, с.Смольки, ул.Заречная.

Категория земель: земли населенных пунктов

Кадастровый квартал 52:15:0050216

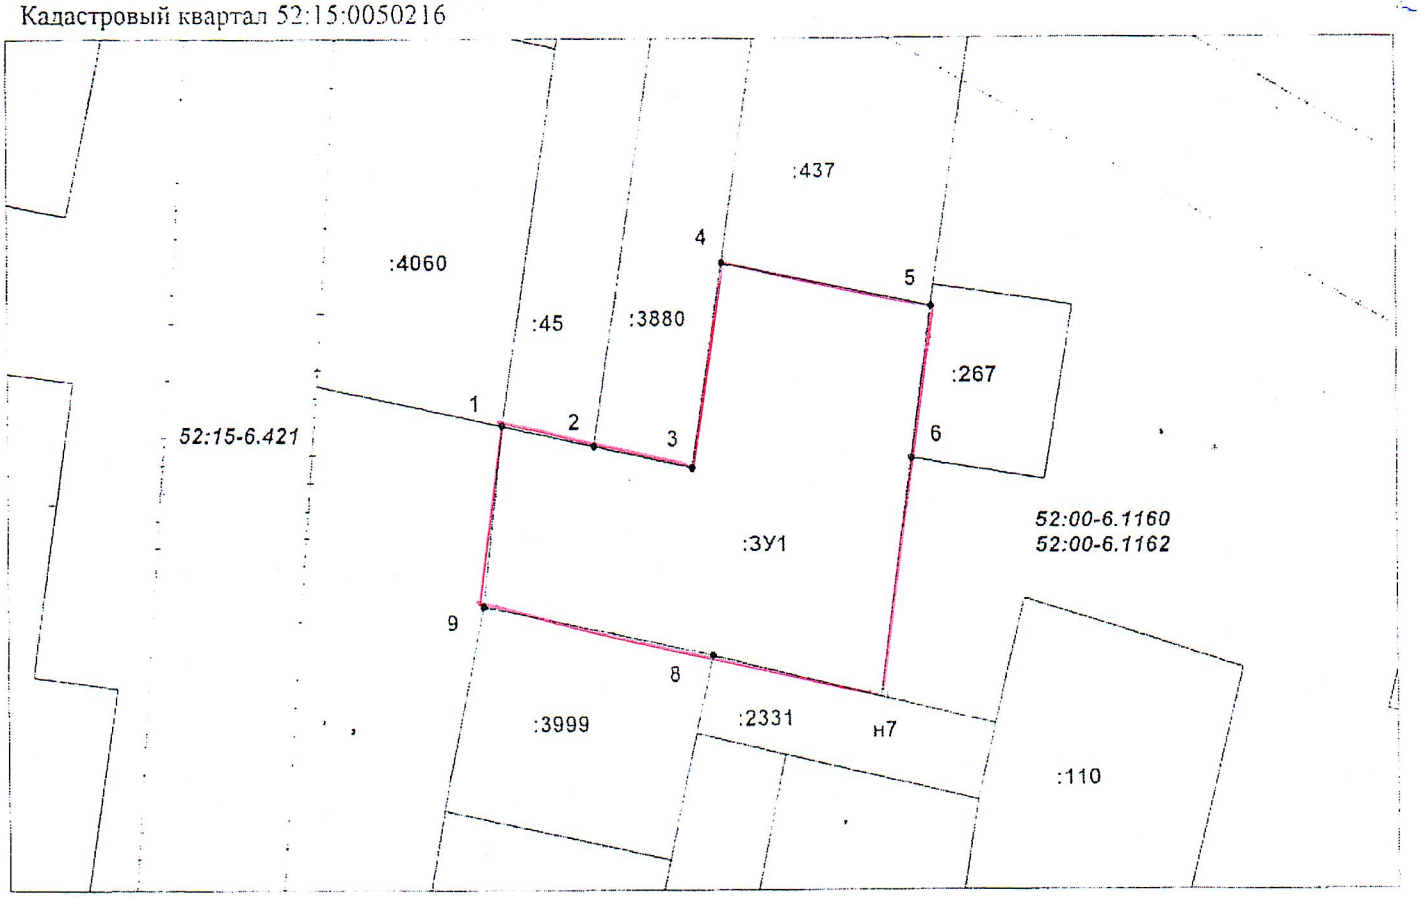

Масштаб 1:1000

Условные обозначения:

——— - граница земельного участка, установленная при проведении кадастровых работ

——— - граница земельного участка, установленная в соответствии с федеральным законодательством, включенная в ГКН и не изменяемая при проведении кадастровых работ

- обозначение характерной точки границы земельного участка

Площадь земельного участка: 2340 кв.м.

Обозначение характерных точек границ	Координаты, (Система координат ГСК 52)		Меры линий (м)
	X	Y	
1	569076.48	2193400.71	13.19
2	569073.61	2193413.58	14.24
3	569070.61	2193427.50	28.83
4	569099.12	2193431.79	29.99
5	569093.02	2193461.15	21.26
6	569071.94	2193458.40	33.73
н7	569038.48	2193454.11	24.37
8	569044.19	2193430.42	33.03
9	569050.95	2193398.09	25.66
1	569076.48	2193400.71	